

Stand öffentliche Auflage

Kernzonenplan: Erweiterung Zentrum

Kat-Nrn. 496, 497, 498, 499, 687, 688, 689, 690, 1756, 2151, 2164, 2166, 2167, 2545, 2546, 2547

1 : 1'000

Öffentliche Auflage vom bis

Von der Gemeindeversammlung beschlossen am

Der Gemeindepräsident: Die Gemeindeschreiberin:


.....

Von der Baudirektion genehmigt am

BDV Nr.

Für die Baudirektion:

.....

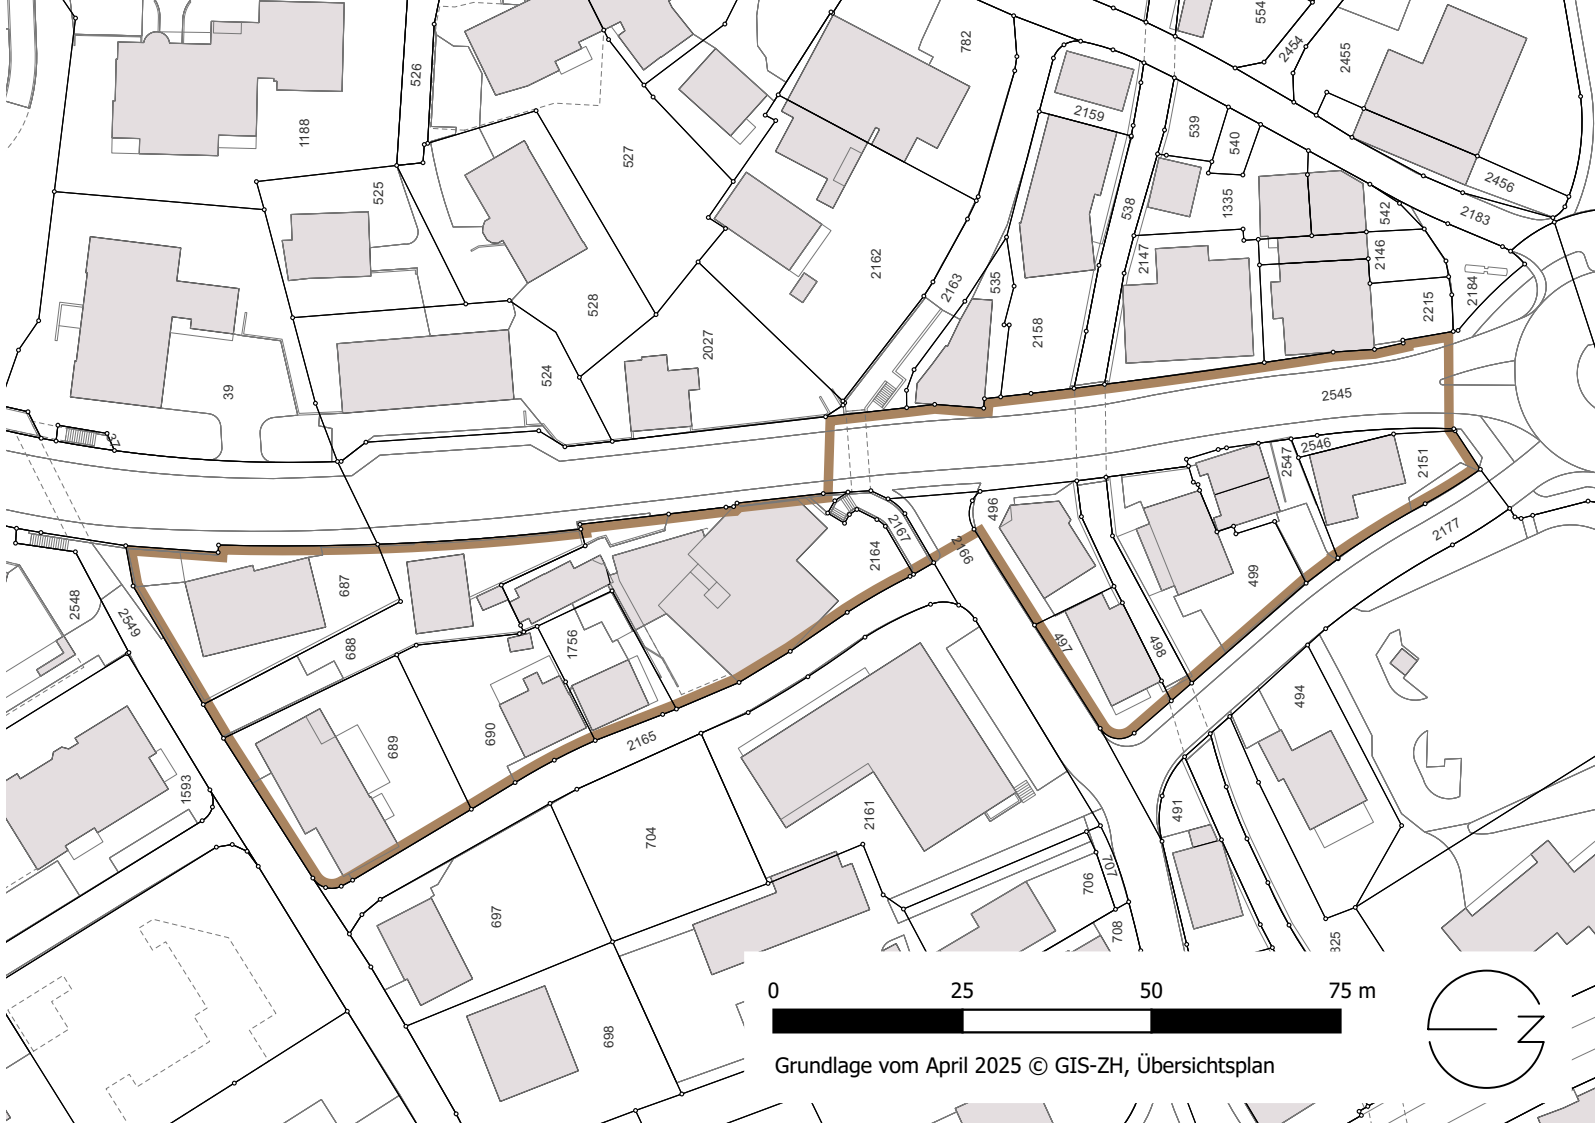

Verbindlicher Inhalt

	Abk.	ES
	K Kernzone	II/III