



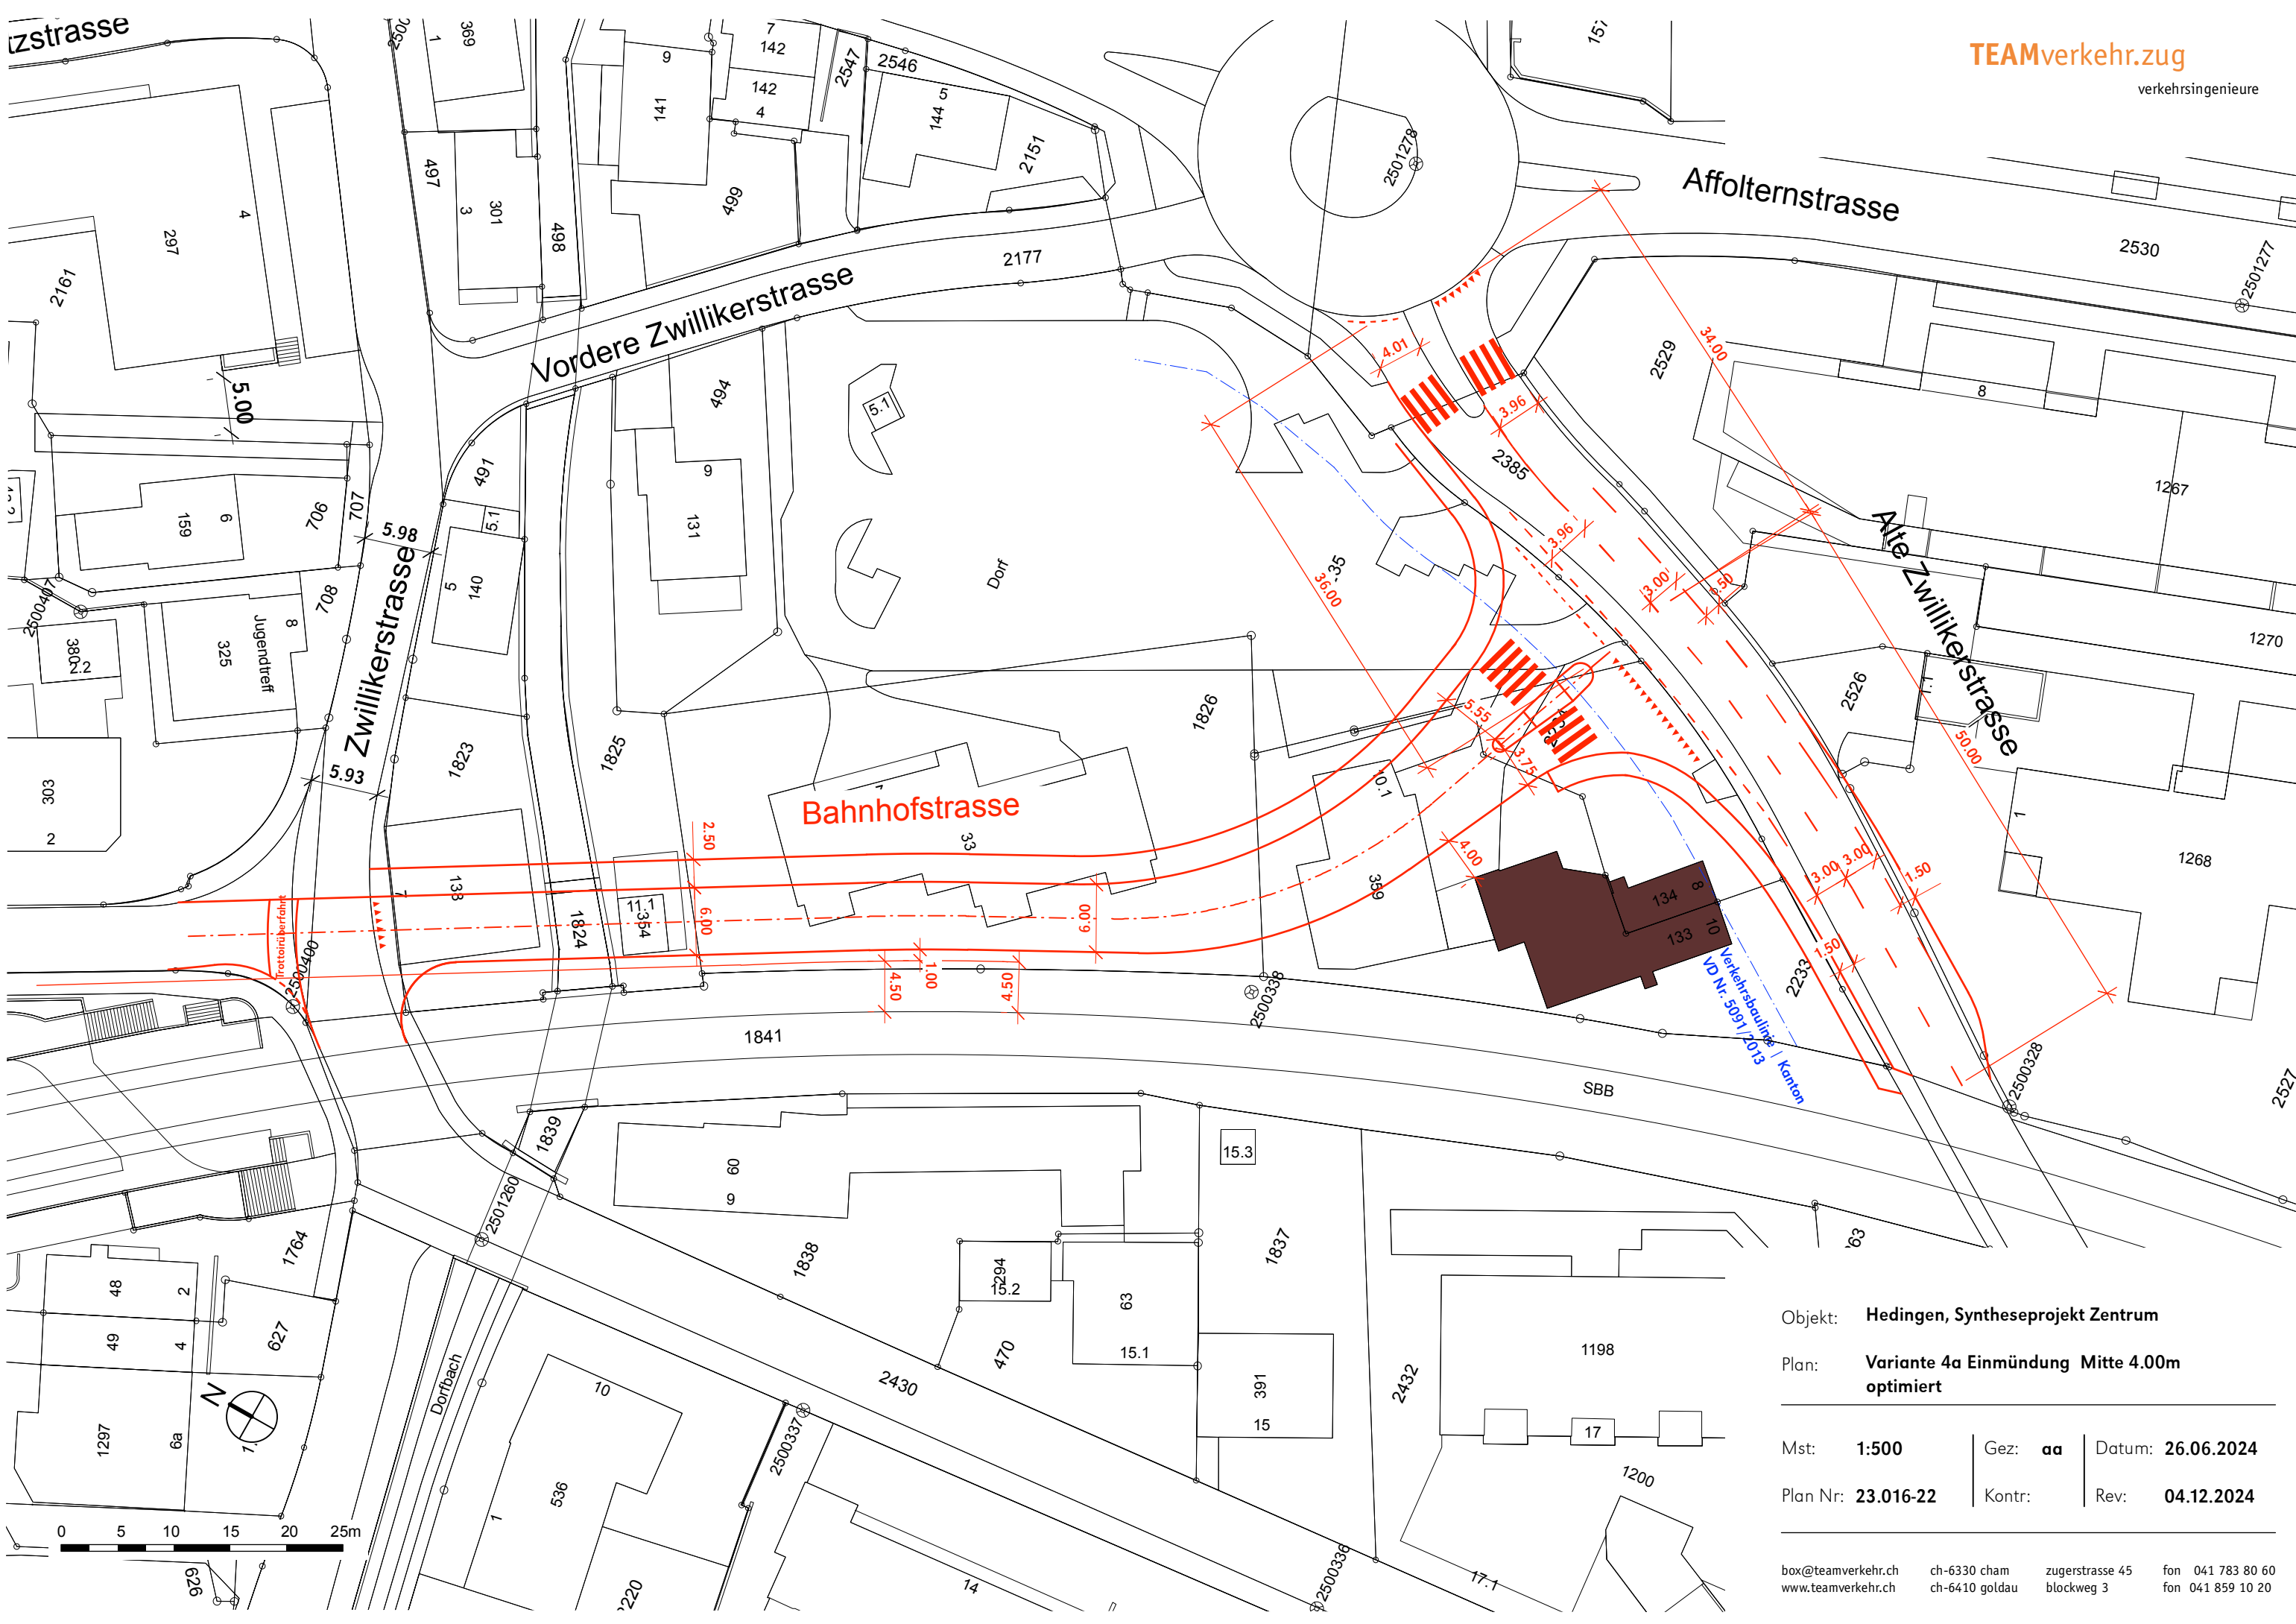


Objekt: Hedingen, Syntheseprojekt Zentrum		
Plan: Variante 4a Einmündung Mitte 4.00m optimiert		
Mst: 1:500	Gez: aa	Datum: 26.06.2024
Plan Nr: 23.016-22	Kontr:	Rev: 04.12.2024

zstrasse

Sattelschlepper R=10m

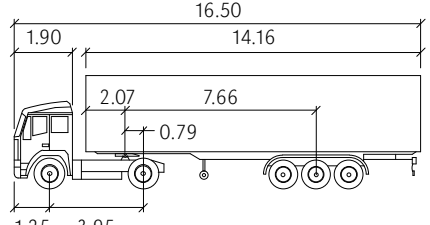

Traktorbreite : 2.55 m Zw. Blockierungen : 6.00
Traktorspur : 2.55 m Steuerwinkel : 23.30
Trailerbreite : 2.55 m Gelenkführungswinkel : 70.00
Trailerspur : 2.55 m Schleppgeschwindigkeit : 15 km/h

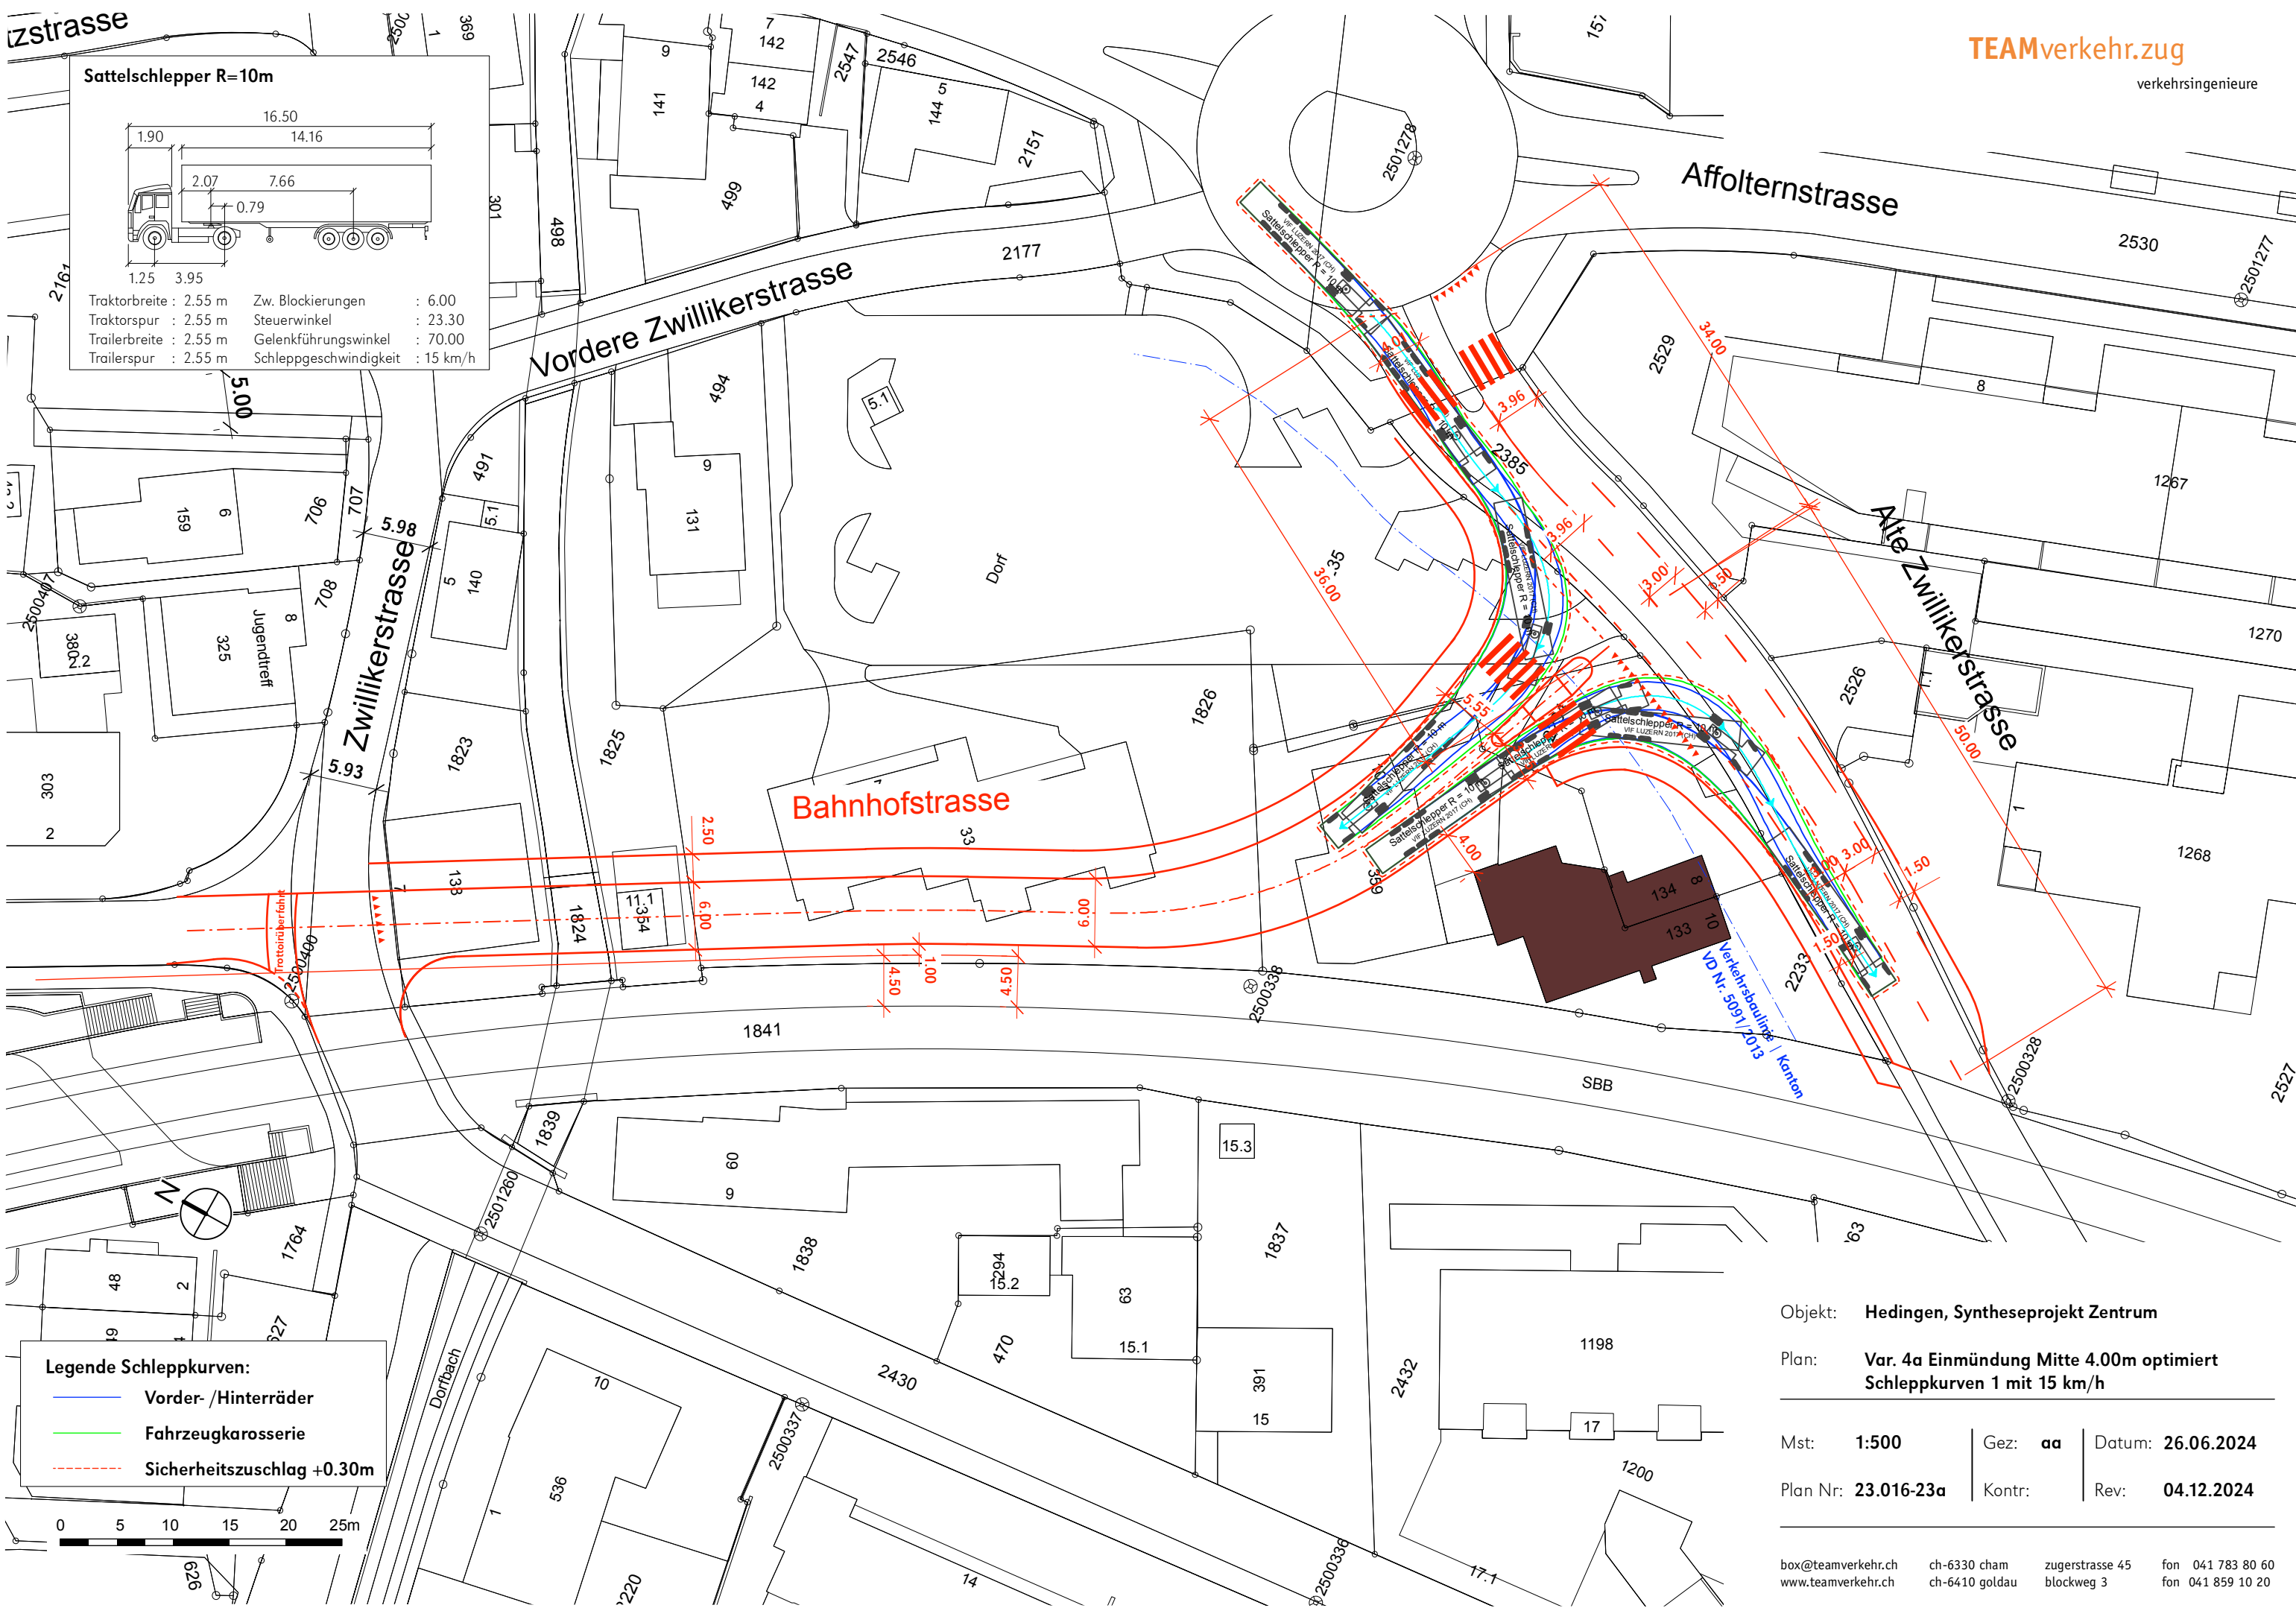


Legende Schleppkurven:

- Vorder- / Hinterräder
- Fahrzeugkarosserie
- Sicherheitszuschlag +0.30m




Objekt:	Hedingen, Syntheseprojekt Zentrum		
Plan:	Var. 4a Einmündung Mitte 4.00m optimiert Schleppkurven 1 mit 15 km/h		
Mst:	1:500	Gez:	aa
Datum:	26.06.2024		
Plan Nr:	23.016-23a	Kontr:	
Rev:	04.12.2024		

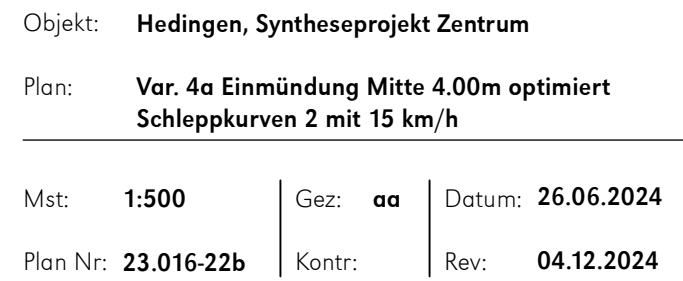


zstrasse

Lastwagen mit Anhänger

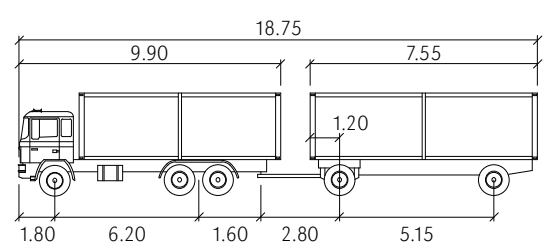


Traktorbreite : 2.60 m
Traktorspur : 2.60 m
Trailerbreite : 2.60 m
Trailerspur : 2.60 m
Zw. Blockierungen : 6.00
Steuerwinkel : 38.30
Gelenkführungswinkel : 70.00
Schleppgeschwindigkeit : 15 km/h

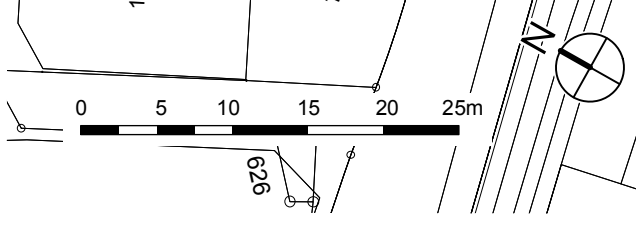

Legende Schleppkurven:

- Vorder- /Hinterräder
- Fahrzeugkarosserie
- Sicherheitszuschlag +0.30m

Objekt: Hedingen, Syntheseprojekt Zentrum		
Plan: Var. 4a Einmündung Mitte 4.00m optimiert Schleppkurven 3 mit 15 km/h		
Mst: 1:500	Gez: aa	Datum: 26.06.2024
Plan Nr: 23.016-22c	Kontr:	Rev: 04.12.2024

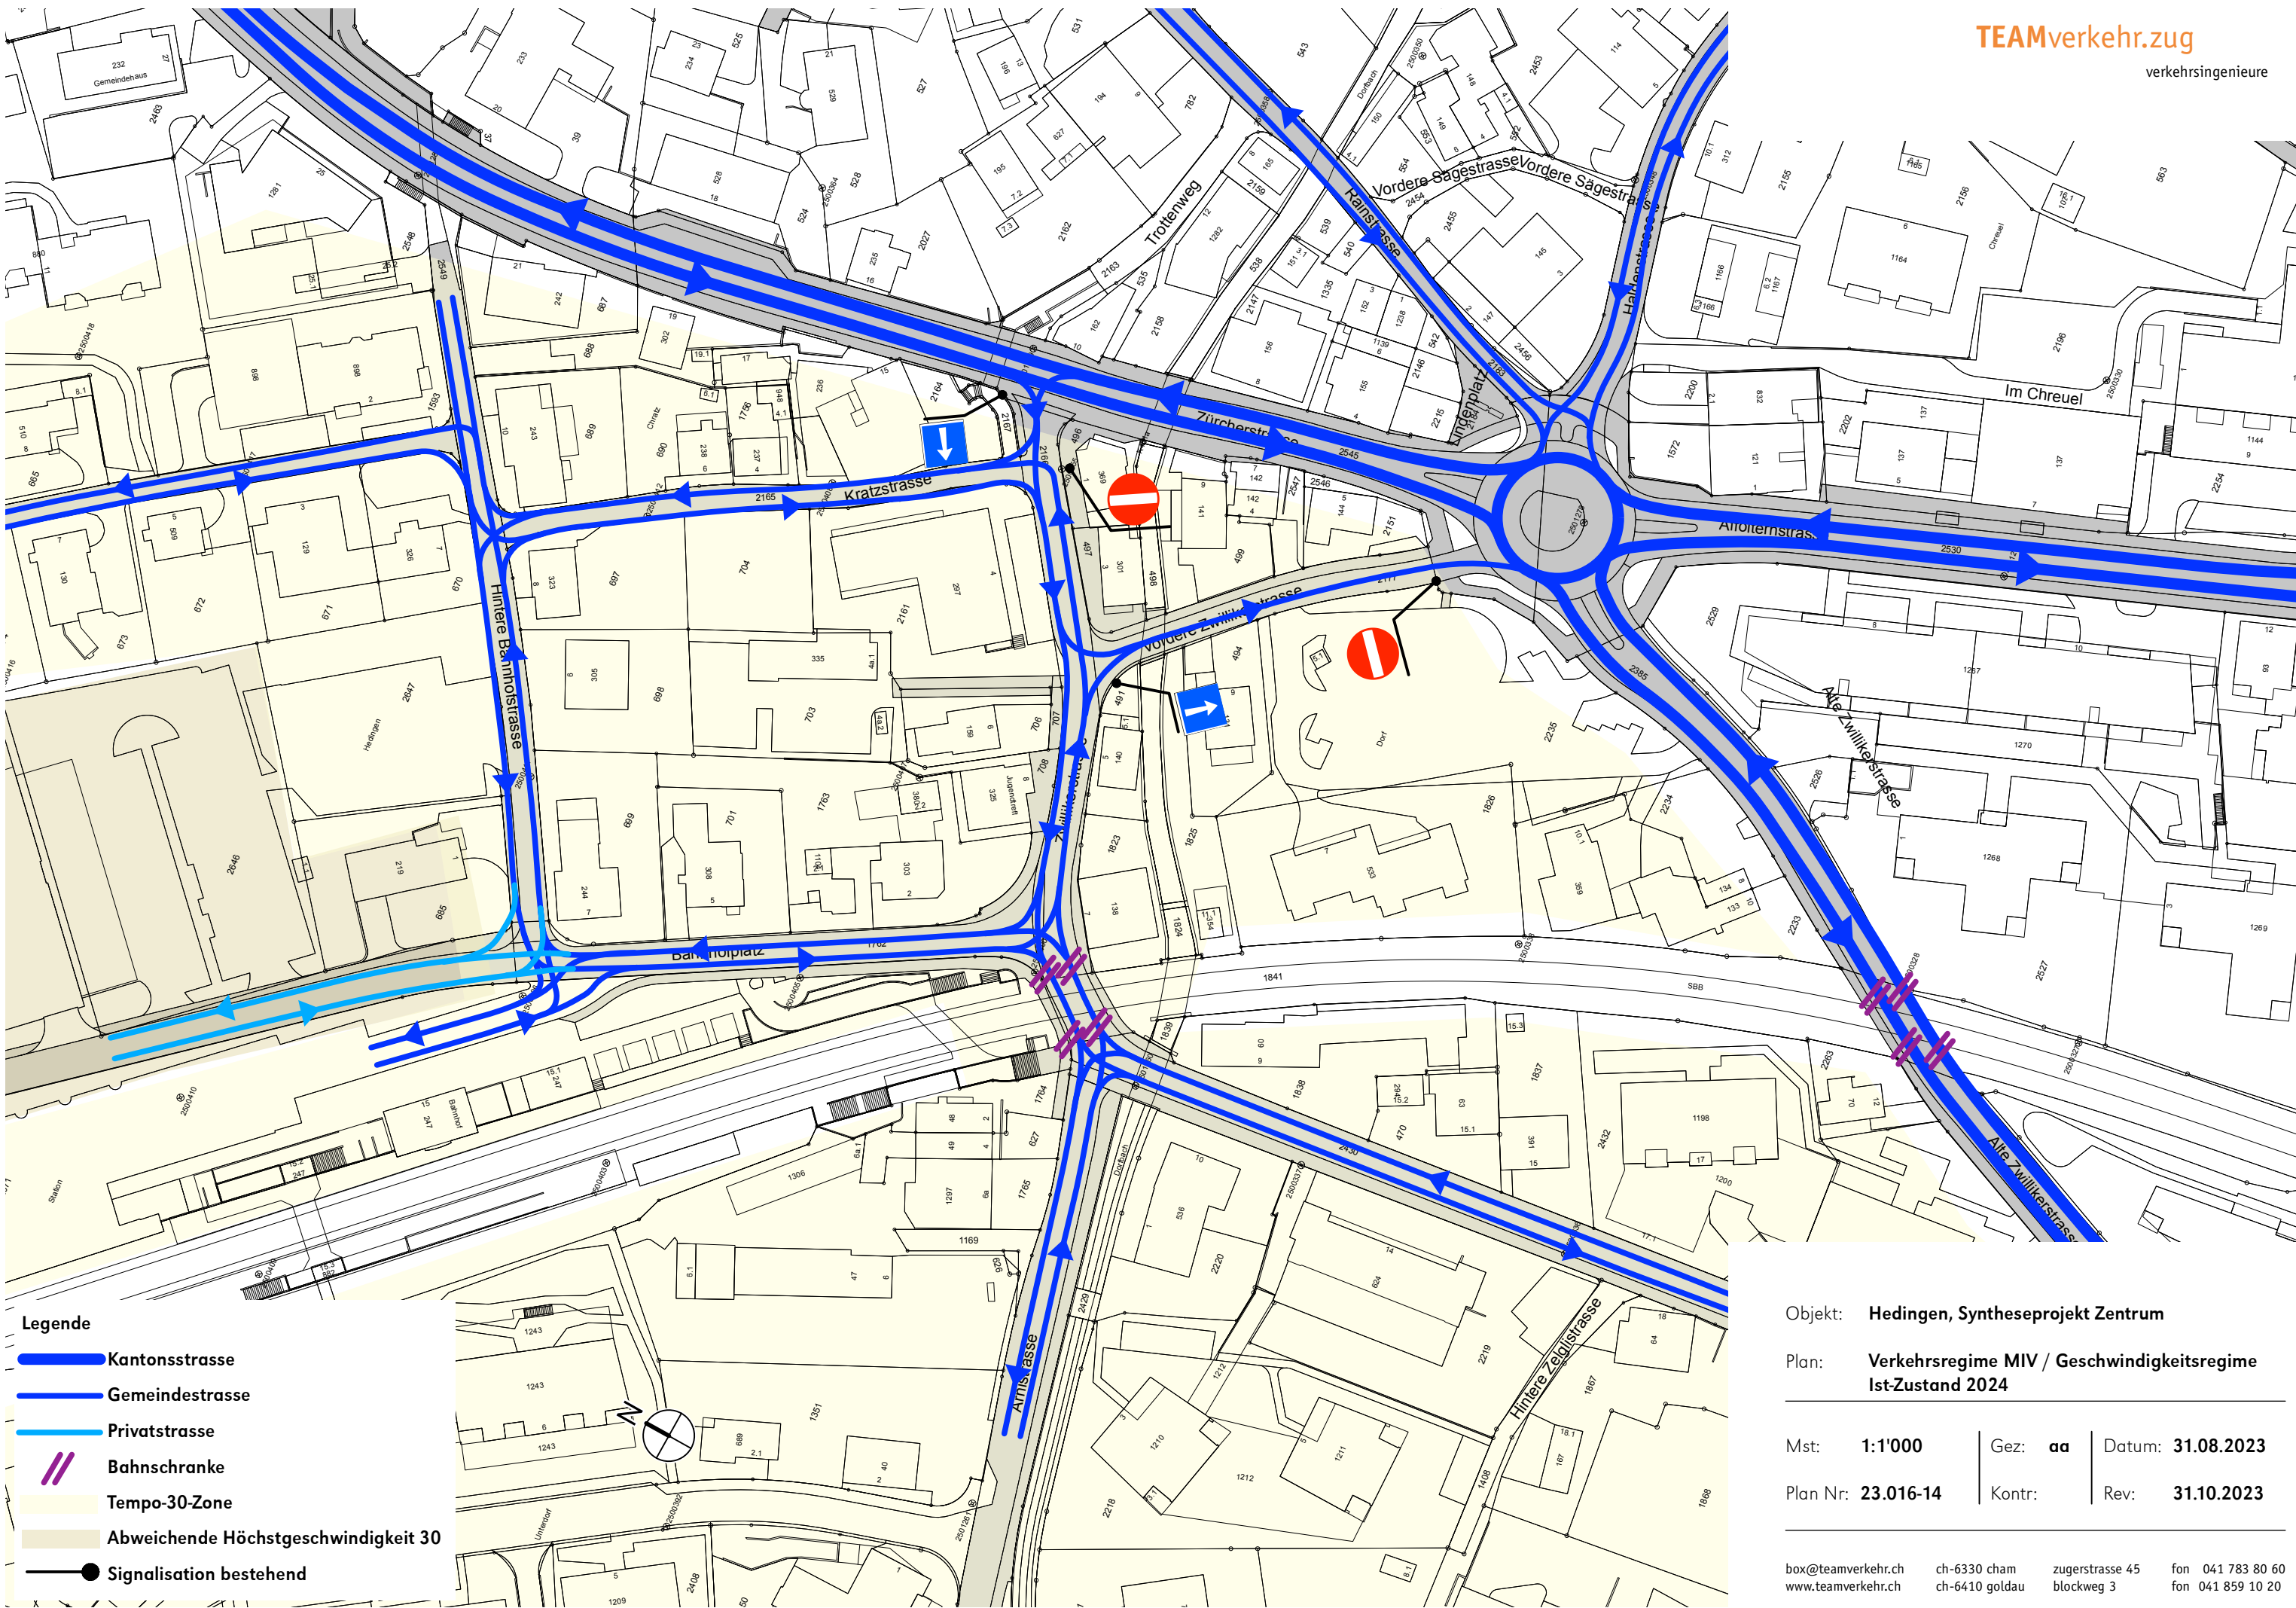

- Legende**
- Kantonsstrasse
 - Gemeindestrasse
 - Privatstrasse
 - == Bahnschranke
 - Tempo-30-Zone
 - Abweichende Höchstgeschwindigkeit 30
 - Signalisation bestehend

Objekt:	Hedingen, Syntheseprojekt Zentrum		
Plan:	Verkehrsregime MIV / Geschwindigkeitsregime Ist-Zustand 2024		
Mst:	1:1'000	Gez:	aa
Datum:	31.08.2023		
Plan Nr:	23.016-14	Kontr:	
Rev:	31.10.2023		

- Kantonsstrasse
- Gemeindestrasse
- Privatstrasse
- Bahnschranke
- Neue / Anpassung Verkehrsführung
- Tempo-30-Zone
- Abweichende Höchstgeschwindigkeit 30
- Begegnungszone (Geschwindigkeit 20)
- Signalisation bestehend
- Signalisation neu

box@teamverkehr.ch	ch-6330 cham	zugerstrasse 45	fon 041 783 80 60
www.teamverkehr.ch	ch-6410 goldau	blockweg 3	fon 041 859 10 20